

ΕΦΗΜΕΡΙΣ ΤΗΣ ΚΥΒΕΡΝΗΣΕΩΣ
ΤΗΣ ΕΛΛΗΝΙΚΗΣ ΔΗΜΟΚΡΑΤΙΑΣ

ΑΘΗΝΑ 7 ΣΕΠΤΕΜΒΡΙΟΥ 1984	ΤΕΥΧΟΣ ΤΕΤΑΡΤΟ	ΑΡΙΘΜΟΣ ΦΥΛΛΟΥ 473

ΠΕΡΙΕΧΟΜΕΝΑ

ΑΠΑΛΛΟΤΡΙΩΣΕΙΣ

ΑΠΟΦΑΣΕΙΣ

Αριθ. Ν.52 (1)

Καθορισμός των ορίων του αιγιαλού και δημιουργία ζώνης παραλίας στη θέση «Γούβα» Σχοινόλακα μπροστά στην ιδιοκτησία Π. Πανουργιά και Ε. Πεντεφούντη. Ακύρωση της 509 έως 512/24.1.80 απόφασής μας.

Ο ΝΟΜΑΡΧΗΣ ΜΕΣΣΗΝΙΑΣ

Έχοντας υπόψη :

1. Τις διατάξεις των άρθρων 1 μέχρι και 7 του Α.Ν. 2344/1940 «περί αιγιαλού και παραλίας» όπως τροποποιήθηκαν και συμπληρώθηκαν με τις διατάξεις: α) του άρθρου 13 του Ν. 1078/80 και β) του άρθρου 23 του Ν. 1337/1983.

2. Τις διατάξεις της παρ. 9 του άρθρου 1 του Κεφαλαίου Β' της Ο.208/181/26.4.1982 (ΦΕΚ 214/26.4.82 τεύχος Β') κοινής αποφάσεως των Υπουργών Προεδρίας Κυβερνήσεως και Οικονομικών «Αναμόρφωση Συλλογικών Οργάνων Γνωμοδοτικής και Αποφασιστικής αρμοδιότητας του Υπουργείου Οικονομικών».

3. Την από 26.10.83 έκθεση της «Επιτροπής καθορισμού των ορίων του αιγιαλού και παραλίας και θέσεως αμμοληψίας», που καθόρισε τα όρια του αιγιαλού και της παραλίας στην περιοχή Σχοινόλακα Πυλίας θέση «Γούβα» και το από 24.9.83 με κλίμακα 1 : 500 τοπογραφικό διάγραμμα του Πολιτικού μηχανικού Μιχαήλ Μαυρουδή που θεωρήθηκε την 20.10.83 από τη Δ/νση Τεχνικών Υπηρεσιών της Νομαρχίας Μεσσηνίας και συνοδεύει την έκθεση της προαναφερομένης Επιτροπής.

4. Τη σύμφωνη γνώμη του Γενικού Επιτελείου Ναυτικού, που διατυπώθηκε στο 187.2/239/25.5.84 έγγραφό του.

5. Τις διατάξεις του άρθρου 1 της παρ. 1 του Ν. 3200/1955 (ΦΕΚ 97/Α/1955) «περί διοικητικής αποκεντρώσεως» σε συνδιασμό με τις διατάξεις του από 28.6.1955 Δ/τος «περί εξαιρέσεως από της κατά το άρθρο 1 παρ. 1 του Ν. 3200/1955 αρμοδιότητος των Νομαρχών, αντικειμένων τινών αρμοδιότητος του Υπουργού Οικονομικών», του Β.Δ. 704/1970 και του άρθρου 1 παρ. 5 του Π.Δ. 71/25.2.84 σχετικά με τη μεταβίβαση αρμοδιοτήτων του Υπουργού Οικονομικών στους Νομάρχες και στις περιφερειακές Αρχές διανομαρχιακού επιπέδου, αποφασίζουμε :

Α. Ακυρώνεται με την παρούσα η με αριθ. 509 έως 512/24.1.80 απόφασή μας.

Β. Επικυρώνουμε την από 26.10.83 Έκθεση της Επιτροπής καθορισμού των ορίων του αιγιαλού και παραλίας και θέσεως αμμοληψίας, καθώς και το από 24.9.83 τοπογραφικό διάγραμμα που την συνοδεύει, το οποίο συντάχθηκε από τον Μιχαήλ Μαυρουδή, πολιτικό μηχανικό, με κλίμακα 1 : 500 και θεωρήθηκε την 20.10.83 από τη Δ/νση Τεχνικών Υπηρεσιών της Νομαρχίας Μεσσηνίας, επί του οποίου η πιό πάνω Επιτροπή, με κόκκινη γραμμή καθόρισε τα όρια του αιγιαλού, στη θέση «Γούβα» Σχοινόλακα Πυλίας μροστά στην ιδιοκτησία Ε. Πανουργιά και Ε. Πεντεφούντη, και με κίτρινη γραμμή τα όρια της παραλίας στην ίδια θέση.

Η παρούσα απόφαση μαζί με την έκθεση και το διάγραμμα, που προαναφέραμε, να δημοσιευτούν στην Εφημερίδα της Κυβερνήσεως σύμφωνα με τις διατάξεις του άρθρου 13 του Ν. 1078/1983.

ΕΚΘΕΣΗ

Επιτροπής καθορισμού ορίων αιγιαλού και παραλίας στη θέση «Γούβα», περιοχής Γιάλοβας του Δήμου Πύλου μπροστά από τις ιδιοκτησίες Ευθυμίου Ιαχ. Πανουργιά και Ευτέρπης συζύγου Αθηνοδώρου Πεντεφούντη.

Εν Πύλω σήμερα την 26η Οκτωβρίου 1983 η κατά νόμον αρμοδία Επιτροπή καθορισμού ορίων αιγιαλού και παραλίας, αποτελουμένη εκ των :

1. Ιωάννου Λίβα, Οικονομικού Εφόρου Πύλου

2. Γεωργίου Ζέρβα, Αναπληρωτού Δ/ντού Τεχν. Υπηρεσιών.

3. Μιχαήλ Βλάχου, Αναπληρωτού Λιμενάρχου Πύλου συνελθούσα στο κατάστημη της Οικονομικής Εφορίας Πύλου και έχουσα υπόψη:

1. Το υπό κλίμακα 1 : 500 τοπογραφικό διάγραμμα της θέσεως «Γούβα» περιοχής Γιάλοβας του Δήμου Πύλου μπροστά από τις ιδιοκτησίες Ευθυμίου Ιαχ. Πανουργιά και Ευτέρπης συζύγου Αθηνοδώρου Πεντεφούντη, το οποίο συνετάχθη στις 24.9.83 από τον Πολιτικό Μηχανικό Μιχαήλ Ε. Μαυρουδή, ελέγχθη δε και εθεωρήθη την 20.10. 1983 από την Διεύθυνση Τεχνικών Υπηρεσιών Νομού Μεσσηνίας.

2. Τας διατάξεις του άρθρου 74 των Π.Δ. 636/77 «περί τροποποιήσεως και συμπληρώσεως των διατάξεων περί δημοσίων κτημάτων» ως και των άρθρων 2 και 5 του Α.Ν. 2344/40 «περί αιγιαλού και παραλίας» του άρθρου 3 του Α.Ν. 653/1977.

3. Την από 17.12.1979 έκθεση της επιτροπής καθορισμού αιγιαλού παραλίας στην ίδια περιοχή που είχε δημοσιευτεί στο Φ.Ε.Κ. 102 Δ'/13.2.1980.

4. Το Φ.187.2/380/83 από 2.9.83 έγγραφο του ΓΕΝ.

5. Το Ν. 2218/1140 από 6.10.1983 έγγραφο του Υπουργείου Οικονομικών Δ/νση Δημ. Κτημάτων τμήμα Β'.

6. Το Νόμο 1337/83 του Υπουργείου Χωροταξίας Οικισμού και Περιβάλλοντος.

7. Την από 17.10.83 αίτηση του Ευθυμίου Ιαχ. Πανουργιά προς τον Οιχ. Εφορία Πύλου με αριθμό πρωτ. 2838.

8. Το 13568/18.10.1983 έγγραφο της Οικονομικής Εφορίας Καλαμάτας.

9. Τα στοιχεία που προέκυψαν από την επιτόπια αυτοψία που έγινε σήμερα την 26.10.1983.

10. 'Οτι πρόκειται περί επανακαθορισμού (καθορισμού για δεύτερη φορά), αποφασίζει:

Καθορίζει επί των ανωτέρω τοπογραφικών διαγραμμάτων της παραγρ. 1.

1. Με ερυθρά πολυγωνική γραμμή την οριογραμμή του αιγιαλού οι κορυφές 1,2,3,4,5,6,7, της οποίας εξαρτώνται από σταθερά σημεία εκ μπετόν ως εις το διάγραμμα.

2. Με κιτρίνη πολυγωνική γραμμή την οριογραμμή της παραλίας, οι κορυφές της οποίας 1',2',3',4',5',6',7', επίσης εξαρτώνται από τα ίδια ως άνω σημεία και από τις κορυφές 1,2,3,..., 7 της πολυγωνικής της οριογραμμής του αιγιαλού.

Η Επιτροπή

Ι. ΛΙΒΑΣ Γ. ΖΕΡΒΑΣ ΜΙΧ. ΒΛΑΧΟΣ

Καλαμάτα, 26 Ιουνίου 1984


Ο Νομάρχης
ΝΙΚΟΣ ΦΑΡΜΑΚΗΣ


ΤΟΠΟΓΡΑΦΙΚΟΝ ΔΙΑΓΡΑΜΜΑ


ΠΕΡΙΟΧΗΣ ΓΙΑΛΟΒΑΣ ΔΗΜΟΥ ΠΥΛΟΥ ΝΟΜΟΥ ΜΕΣΣΗΝΙΑΣ
ΕΙΣ ΘΕΣΙΝ ΓΟΥΒΑ ΕΜΠΡΟΣΘΕΝ ΙΔΙΟΚΤΗΣΙΩΝ
ΕΥΘΥΜΙΟΥ ΙΑΚ ΠΑΝΟΥΡΓΙΑ & ΕΥΤΕΡΠΗΣ ΣΥΖ. ΑΘΗΝΟΔΩΡΟΥ ΠΕΝΤΕΦΟΥΝΤΗ
ΠΡΟΣ ΕΠΑΝΑΚΑΘΟΡΙΣΜΟ ΟΡΙΩΝ ΑΙΓΙΑΛΟΥ & ΠΑΡΑΛΙΑΣ

ΚΛΙΜΑΞ 1:500
Ισοδ. 0,50μ.

ΤΟΠΟΓΡΑΦΙΚΟΝ ΔΙΑΓΡΑΜΜΑ
ΕΙΣ ΤΟ ΟΠΟΙΟΝ ΣΗΜΕΙΩΝΕΤΑΙ Η ΑΚΡΙΒΗΣ ΘΕΣΙΣ
ΤΗΣ ΠΡΟΣ ΕΠΑΝΑΚΑΘΟΡΙΣΜΟΝ ΠΕΡΙΟΧΗΣ
ΚΛΙΜΑΞ 1:20000

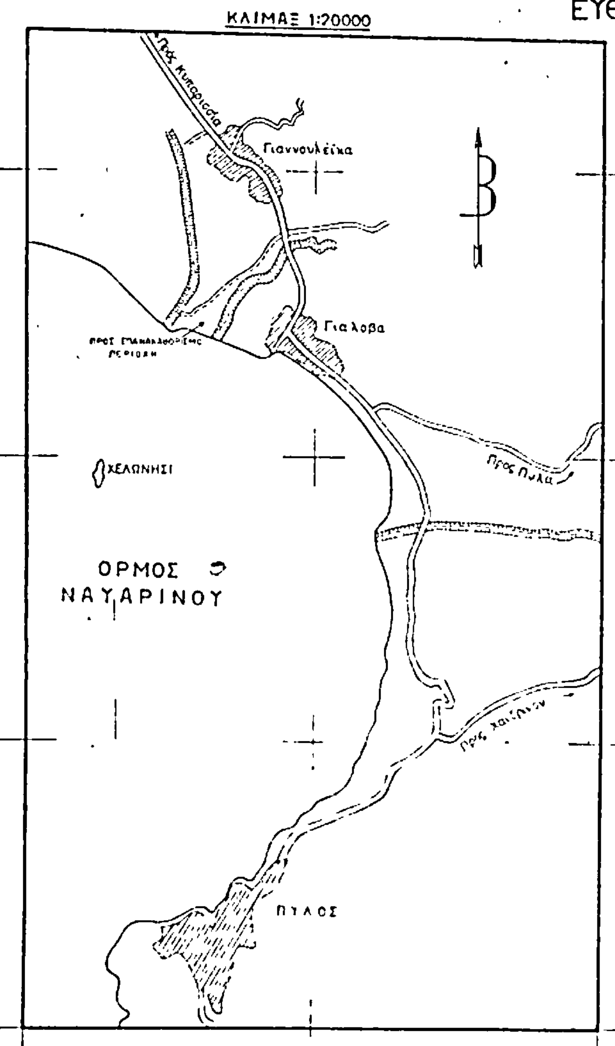

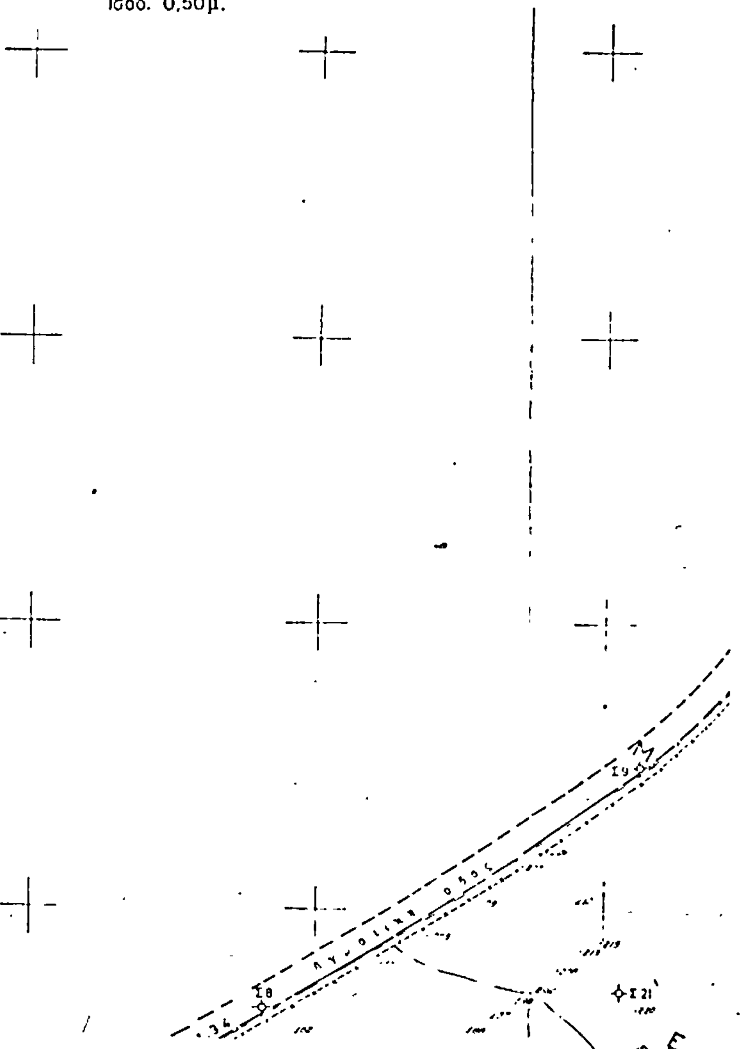

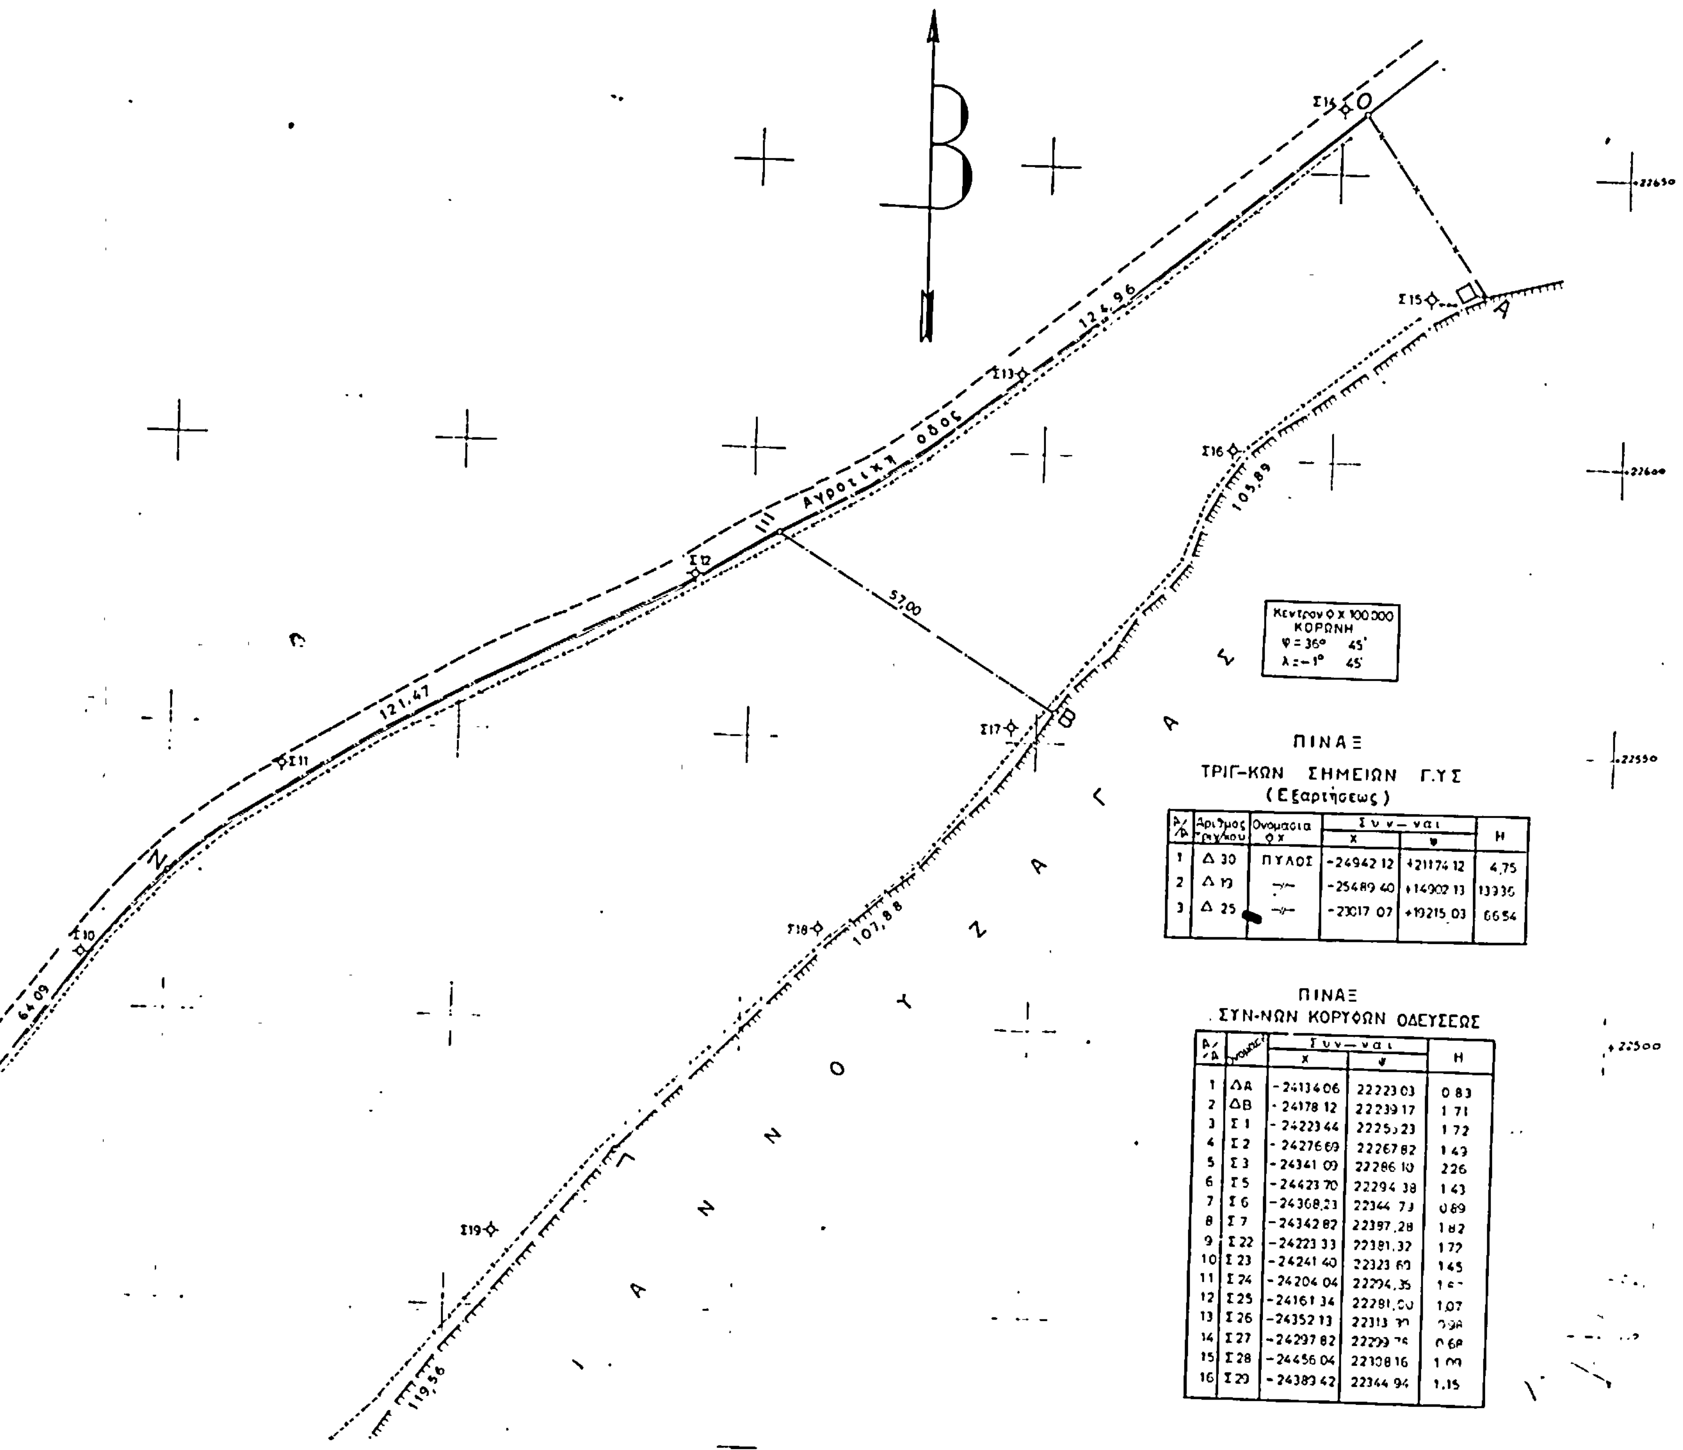


ΠΙΝΑΞ
ΤΡΙΓ-ΚΩΝ ΣΗΜΕΙΩΝ Γ.Υ.Σ
(Εξαρτήσεως)

Α/Α	Αριθμός τριγ/κου	Ονομασία ΦΧ	Συν-ναι X	Συν-ναι Ψ	Η
1	Δ 30	ΠΥΛΟΣ	-24942 12	+21174 12	4,75
2	Δ 19	-//-	-25489 40	+14902 13	13336
3	Δ 25	-//-	-23017 07	+19215 03	6654

ΠΙΝΑΞ
ΣΥΝ-ΝΩΝ ΚΟΡΥΦΩΝ ΟΔΕΥΣΕΩΣ

Α/Α	Ονομασία	Συν-ναι X	Συν-ναι Ψ	Η
1	ΔΑ	-24134 06	22223 03	0 83
2	ΔΒ	-24178 12	22239 17	1 71
3	Σ 1	-24223 44	2225.23	1 72
4	Σ 2	-24276 69	22267 82	1 43
5	Σ 3	-24341 09	22286 10	226
6	Σ 5	-24423 70	22294 38	1 43
7	Σ 6	-24308,23	22344 73	0 69
8	Σ 7	-24342 87	22397,28	1 82
9	Σ 22	-24223 33	22381,32	1 72
10	Σ 23	-24241 40	22323 69	1 45
11	Σ 24	-24204 04	22294,35	[illegible]
12	Σ 25	-24161 34	22281,00	1,07
13	Σ 26	-24352 13	22313 [illegible]	[illegible]
14	Σ 27	-24297 82	22299 [illegible]	0 68
15	Σ 28	-24456 04	22308 16	1 09
16	Σ 29	-24389 42	22344 94	1,15

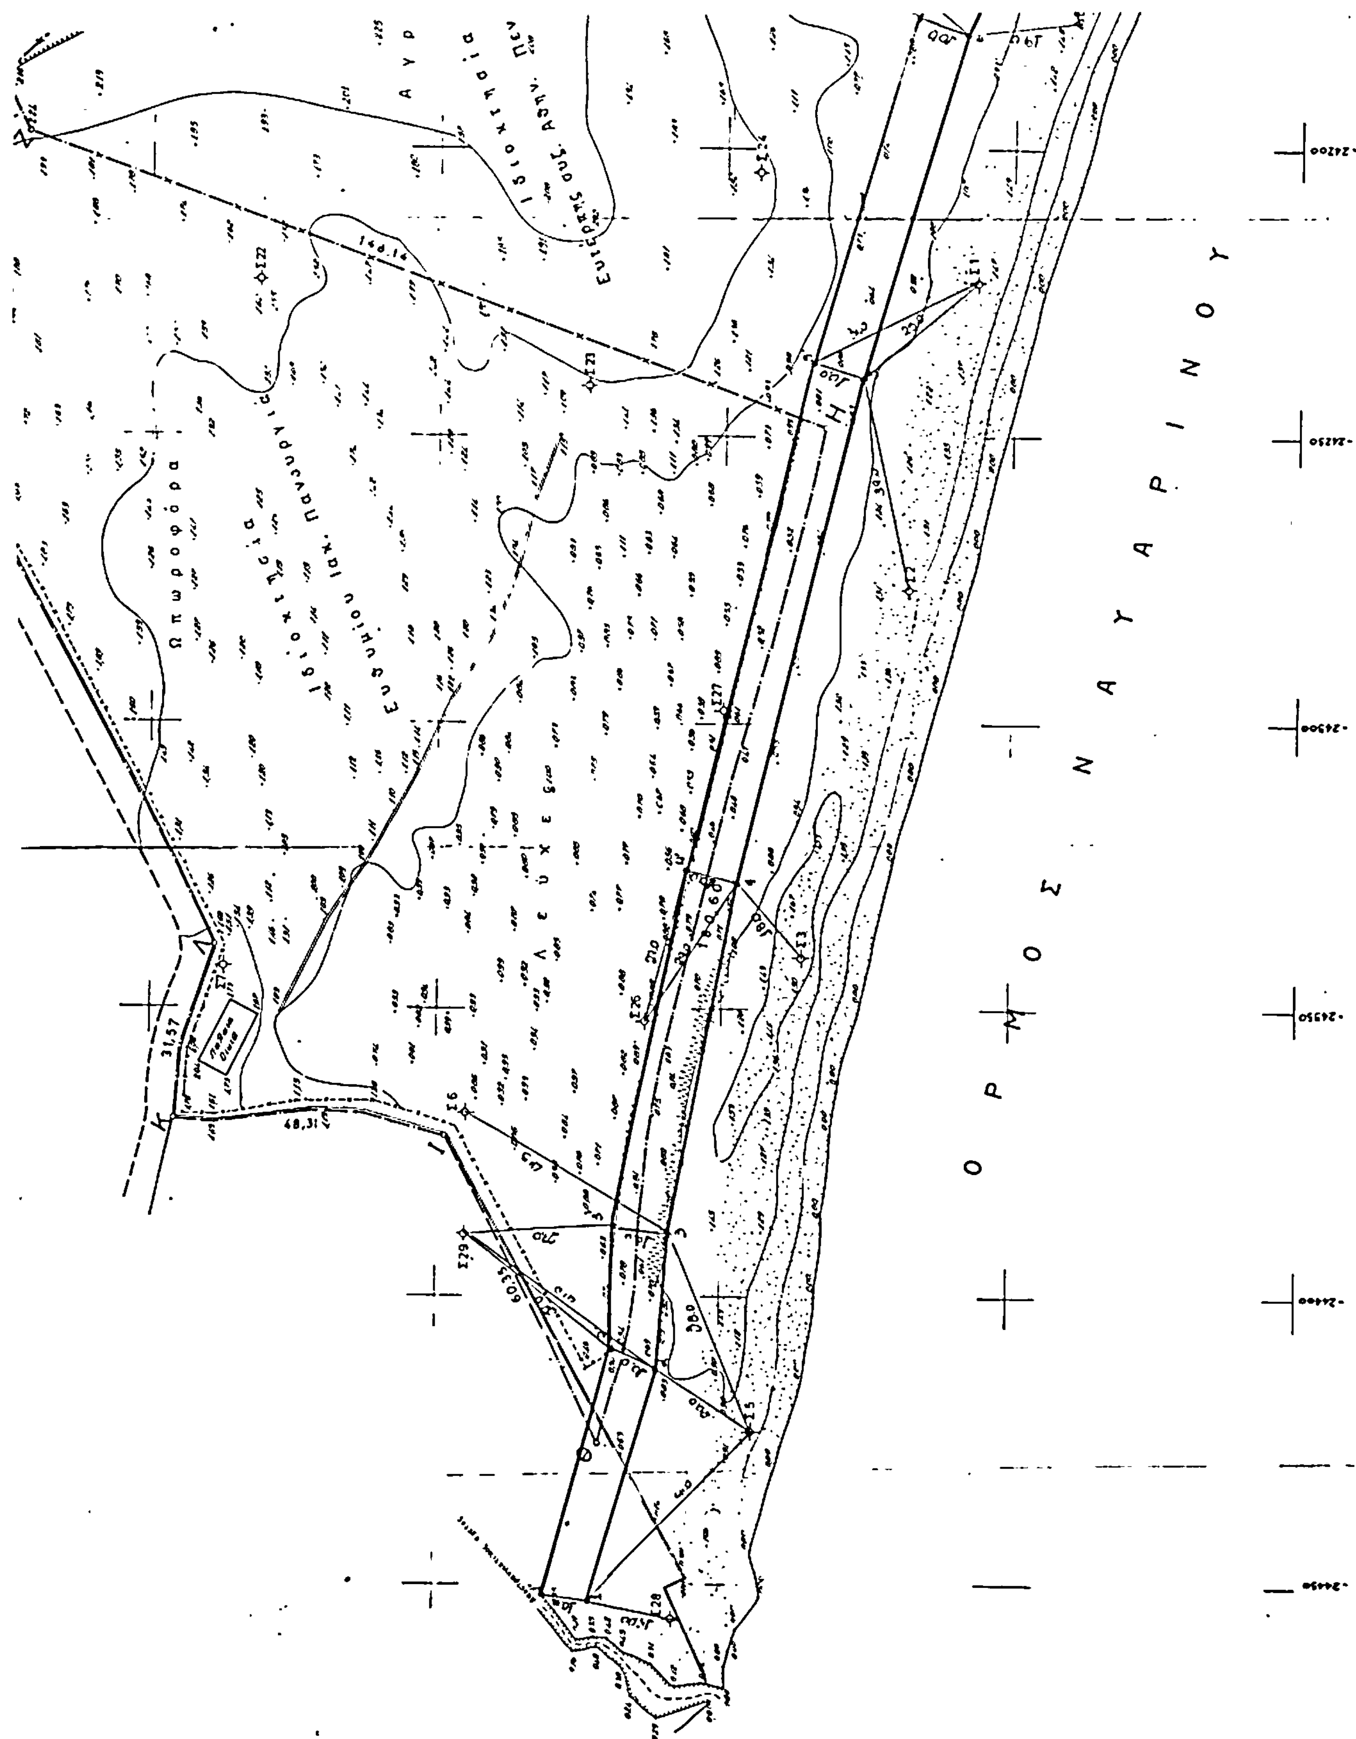
ΟΡΜΟΣ ΝΑΥΑΡΙΝΟΥ
Ωπωροφόρα
146,14
31,57
48,31

ΥΠΟΜΝΗΜΑ

Δ	Τριγωνομετρικόν σημείον
⌖	Κορυφή οδεύσεως
.252	Υψομετρικόν σημείον
	Υψομετρικαί καμπύλαι
	Αγροτική οδός
	Οικία
	Ανάχωμα
	Ποταμός συνεχούς ροής
	Κατάπτωσις
	Αύλαξ συγκεντρώσεως ομβρίων υδάτων (γράνα)
	Συρματόπλεγμα
	Όριο
	Όρια ιδιοκτησίας
	Αμμώδης ακτή

Γεώργιος Σέρδας

ΤΙΤΛΟΙ ΙΔΙΟΚΤΗΣΙΩΝ

1. Συμβόλαιον υπ' αριθ. 1325/12-9-1983 Συμβ/φου Πύλου Α. Φουρτζύνη διά την ιδιοκτησίαν Ευθυμίου Πανουργιά
2. Συμβόλαιον υπ' αριθ. 32057/23-10-1947 Συμβ/φου Καλαμάτας Ε. Μασούνη διά την ιδιοκτησίαν Ευτέρπης συζ. Αθηνοδώρου Πεντεφούτη

ΠΑΡΑΤΗΡΗΣΕΙΣ

1. Τα στοιχεία διά την σύνταξιν του παρόντος Τοπογραφικού διαγράμματος ελήφθησαν διά παρατηρήσεων πού εξετελέσθησαν την 24-9-1983.
2. Τα όρια των έναντι ιδιοκτησιών υπεδείχθησαν υπό του ενός των ενδιαφερομένων ιδιοκτητών Ευθυμίου Ιακ. Πανουργιά.

Το παρόν Τοπογραφικόν συνοδεύει την από 26-10-83 έκθεση της Επιτροπής.

Η Επιτροπή

α.

β. Γεώργιος Σέρδας

γ. Βασίλειος Μιχαήλ

Αθήναι Σεπτέμβριος 1983

Ο

ΜΗΧΑΝΙΚΟΣ

ΜΙΧΑΗΛ Ξ. ΜΑΥΡΟΥΔΗΣ
ΔΙΠΛΩΜ. ΠΟΛΙΤΙΚΟΣ ΜΗΧΑΝΙΚΟΣ
ΕΘΝΙΚΟΥ ΜΕΤΣΟΒΙΟΥ ΠΟΛΥΤΕΧΝΕΙΟΥ

ΠΟΛΕΟΔΟΜΙΑ

ΑΠΟΦΑΣΕΙΣ

Αριθ. 16919/241/84 (2)

Τροποποίηση ρυμοτομικού σχεδίου του Δήμου Αθηναίων με έγκριση δύο αδιεξόδων, παρόδων της οδού Αγαλιανού, και χαρακτηρισμό αυτών σαν πεζοδρόμων.

Ο ΝΟΜΑΡΧΗΣ ΔΙΑΜ/ΤΟΣ ΑΘΗΝΩΝ

Έχοντας υπόψη:

1. Τον Ν. 3200/55 «περί διοικητικής αποκεντρώσεως».

2. Το Ν.Δ. 3620/56 «περί συμπληρώσεως διατάξεων περί Διοικητικής αποκεντρώσεως».

3. Τις διατάξεις του Ν.Δ. 1147/72 «περί Διοικήσεως της Μείζονος Πρωτευούσης».

4. Τις διατάξεις του Β.Δ. 863/1960 όπως τροποποιήθηκε και συμπληρώθηκε μέχρι σήμερα και ειδικώτερα το υπ' αριθμ. 532/70 Ν.Δ/γμα και το σε συνέχεια αυτού Β. Δ/γμα 712/70 όπως τροποποιήθηκε με τα υπ' αριθμ. 677/71 και 198/78 Β.Δ/γματα.

5. Την υπ' αριθ. Α7/13.1./11.12.1972 κοινή απόφαση των Υπουργών Εσωτερικών και Δημοσίων Έργων «περί οργανώσεως των παρά τη Νομαρχία Αττικής και τοις Διαμερίσμασιν αυτής, Υπηρεσιών αρμοδιοτήτων Υπουργού Δ.Ε.».

6. Τον Α.Ν. 314/1968 «περί παροχής στον Υπουργό Βορείου Ελλάδος και τους Νομάρχες αρμοδιότητος σε θέματα εγκρίσεως επεκτάσεων κ.λ.π. σχεδίων πόλεων και κωμών, ως ετροποποιήθη και συνεπληρώθη διά του υπ' αριθμ. 1018/71 Ν.Δ/τος.

7. Το Π.Δ. 910/77 «περί οργανισμού του Υ.Δ.Ε.».

8. Το Ν. 1032/11.3.80 «περί συστάσεως Υπουργείου Χωροταξίας, Οικισμού και Περιβάλλοντος».

9. Το από 17.7.23 Ν.Δ. «περί σχεδίου πόλεων, κωμών κ.λ.π.».

10. Το από 3.9.29 Δ/γμα «περί γενικού οικοδομικού κανονισμού του Κράτους (κεφαλ. ΙΙ).

11. Το Ν. 947/79 «περί οικιστικών περιοχών».

12. Την υπ' αριθμ. 1/1961 εγκύκλιο του Προϊσταμένου της Υπηρεσίας Οικισμού του Υπουργείου Δημοσίων Έργων και τη συμπληρωματική της εγκύκλιο Ε8/1975 του Υφυπουργού Δ.Ε.

13. Τον Οικιστικό Νόμο 1337/83 του Υπουργείου Χωροταξίας, Οικισμού και Περιβάλλοντος.

14. Το Π.Δ. 443/83 (ΦΕΚ 165Α') «περί μεταβίβασης αρμοδιότητας στους Νομάρχες έγκρισης τροποποιήσεως ρυμοτομικών σχεδίων και επιβολής προκηπίων.

15. Την υπ' αριθμ. 6548/530/22.3.84 απόφαση Νομάρχη Διαμερίσματος Αθηνών «περί συγκροτήσεως Σ.Χ.Ο.Π. Διαμερίσματος Αθηνών».

16. Την από 24.6.80 αίτηση των ιδιοκτητών Φαλιέρου, Φαρμάκη, Λαούδη κ.λ.π.

17. Την με αρ. 824/19.7.82 απόφαση του Δημοτικού Συμβουλίου της Αθήνας.

18. Την από 13.7.84 εισήγηση της Δ/νσης Πολεοδομίας Διαμερίσματος Αθηνών προς το Σ.Χ.Ο.Π.

19. Την υπ' αρ. 16919/241/18.7.84 γνωμοδότηση του Σ.Χ.Ο.Π. που πάρθηκε στην 7η πράξη της 11ης συνεδρίασης της 16.7.84 που είναι υπέρ της τροποποίησης του ρυμοτομικού σχεδίου του Δήμου Σθηναίων με έγκριση δύο αδιεξόδων παρόδων της οδού Αγαλιανού, και χαρακτηρισμό αυτών σαν πεζόδρομων, για τους λόγους που αναφέρονται στην με αρ. 824/19.7.82 απόφαση του Δημοτικού Συμβουλίου της Αθήνας και στην από 13.7.84 εισήγηση της Δ.Π.Δ.Α., αποφασίζουμε:

Εγκρίνουμε την τροποποίηση του ρυμοτομικού σχεδίου του Δήμου Αθηναίων με έγκριση δύο αδιεξόδων, παρόδων της οδού Αγαλιανού, και χαρακτηρισμό αυτών σαν πεζοδρόμων, όπως φαίνεται στο διάγραμμα με κλίμακα 1 : 200 που συνοδεύει την Απόφαση.

Η απόφασή μας αυτή να δημοσιευθεί στην Εφημερίδα της Κυβέρνησης.

Αθήνα, 20 Ιουλίου 1984

Ο Νομάρχης
Θ. ΒΓΕΝΟΠΟΥΛΟΣ

ΝΟΜΑΡΧΙΑ ΑΤΤΙΚΗΣ
ΔΙΑΜΕΡΙΣΜΑ ΑΘΗΝΩΝ
Δ/ΝΣΗ ΠΟΛΕΟΔΟΜΙΑΣ
ΚΛΙΜΑΚΑ 1:200

ΑΘΗΝΑ

ΜΕ ΤΗΝ ΥΠ' ΑΡΙΘΜ
ΑΠΟΦΑΣΗ ΤΟΥ ΝΟΜΑΡΧΗ ΔΙΑΜ/ΤΟΣ ΑΘΗΝΩΝ ΠΟΥ ΔΗΜΟΣΙΕΥΘΗΚΕ
ΣΤΟ ΥΠ ΑΡ. ΦΥΛΛΟ ΤΟΥ Δ' ΤΕΥΧΟΥΣ ΤΗΣ ΕΦΗΜΕΡΙΔΑΣ ΤΗΣ ΚΥΒΕΡΝΗΣ

Συνοδεύει την υπ' αριθ. 16519/2011/91
Απόφαση του κ. Νομάρχη Διαμ. Αθηνών
Αθήνα 20-7-91

Ο ΝΟΜΑΡΧΗΣ ΔΙΑΜ. ΑΘΗΝΩΝ

Ο ΥΠΕΝΘΥΜΙΣΗ

ΟΔΟΣ ΓΟΥΔΑ
ΟΔΟΣ ΚΟΥΓΚΙΟΥ
ΠΕΖΟΔΡΟΜΟΣ
ΟΔΟΣ ΑΓΑΛΙΑΝΟΥ
ΟΔΟΣ ΑΓΓΕΛΙΑΔΟΥ
ΟΔΟΣ ΑΜΦΕΑΣ
Β'

ΑΠΟ ΤΟ ΕΘΝΙΚΟ ΤΥΠΟΓΡΑΦΕΙΟ